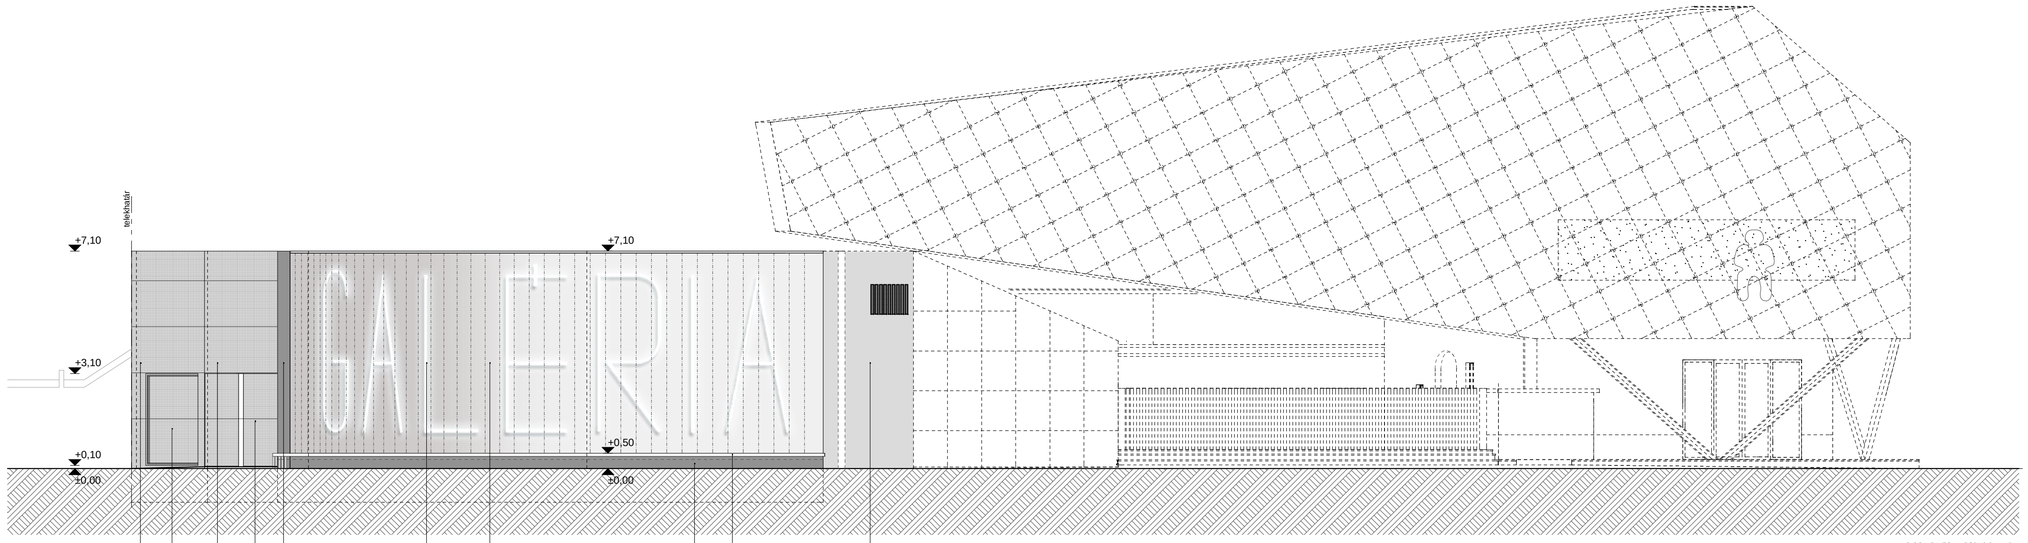

+0,00= 81,58 m Bf helyi rendszerben

NYUGATI HOMLOKZAT m 1:100

homlokzati anyagok:

1	opál policarbonát burkolat (pontmegfogásos rögzítéssel,mögötte falra szerelt magasfeszültségü neonfénycsõ felirat)	4*	dryvit vakolat (fekete)
1*	dryvit vakolat (fehér)	5	schüco alu nyílászáró (fekete, porszórt)
2	mattfekete resoplan lemezburkolat	6	alu szellõzõrács (fekete, porszórt)
3	horganyzott acéllemez lábazatburkolat	7	horganyzott acél taposórács forgó kapu
4	horganyzott acél taposórács burkolat	8	horganyzott acél zártszelvény pad

megrendelő:
Hódmezővásárhely Megyei Jogú Város
Polgármesteri Hivatal
6800, Hódmezővásárhely, Kossuth tér 1.

megbízás:
"EMLÉKPONT MÚZEUM" bővítés
galéria és raktár kialakítás
építési engedélyezési terve
6800, Hódmezővásárhely,
Andrássy út 34.

NYUGATI HOMLOKZAT

CUBE DESIGN Kft.
1137 Bp. Szent J park 26.
F. Kovács Attila ügyvezető
Cg 01-09-697460
adószam 12665338-2-41

rajzszám: **É-6**

építész tervező:
F.KOVÁCS ATTILA
építész,vezető tervező
É2-01-38-29/00

SÁNDOR JÁNOS
építész, vezető tervező
GÖSY LÁSZLÓ
projektvezető

méretarány: m 1:100

tervfajta: Engedélyezési terv

szerkesztő: Borzsei Lajos, Fodor Balázs

rajzméret: 0,25 m2

dátum: 2008.02.25

A terv a Plaza Műterem szellemi tulajdona, melynek védelmét törvény biztosítja