F1 2,5 cm hornyolt deszkaborítás
2 cm lécváz (hőszigetelés)
12 cm km. tégla fal
1,5 cm belső vakolat

F2 6,5 cm függ. trapézszelvényű fa díszlécezés
2,5 cm hornyolt vízszintes deszka burkolat
6 cm ásványi gyapot kasírozott hőszigetelés
12 cm vasbeton mellvéd, vakolt

F3 38 cm meglévő kisméretű tégla fal,
kétoldalt vakolt

F4 38 cm meglévő kisméretű tégla fal,
vakolt, nézőtér felőli oldalán
belsőépítészeti burkolattal

F5 51 cm meglévő kisméretű tégla fal,
kétoldalt vakolt

F6 33 cm meglévő kisméretű nyerstégla fal,
vasbeton támpillér erősítéssel
2 rtg. bit. vastaglemez talajvízszigetelés
5 cm táblás hőszigetelés
15 cm vasbeton fal, vakolt

F7 33 cm meglévő kisméretű nyerstégla fal,
vasbeton támpillér erősítéssel
belső oldalán vakolt

F8 51 cm meglévő kisméretű nyerstégla fal,
belső oldalán vakolt

F9 10 cm acélváz-fal, ásványgyapot hangszigetelő
betéttel, kétoldalt gipszkarton borítással

F10 2,5 cm hornyolt függőleges deszkaburkolat
2 cm lécváz
8 cm vasbeton mellvédfal
2 cm lécváz
2,5 cm hornyolt függőleges deszkaburkolat

F11 38 cm meglévő kisméretű nyerstégla fal,
belső oldalán vakolt

F12 38 cm meglévő kisméretű tégla falazat
(és aláfalazás), belső oldalán vakolt
2 rtg. bit. vastaglemez talajvízszigetelés
4 cm táblás hőszigetelés
12 cm kisméretű nyerstégla burkolófal

F13 38 cm kisméretű nyerstégla falazat/mellvédfal

F14 12 cm kisméretű nyerstégla burkolófal
7 cm táblás hőszigetelés
15 cm vasbeton fal
1 cm habarcs
12 cm tégla fal, belső oldalán vakolt

F15 12 cm szigetelést tartó kisméretű téglafal
2 rtg. bit. vastaglemez talajvízszigetelés
5 cm táblás hőszigetelés
15 cm vasbeton fal, vakolt

F16 12 cm kisméretű nyerstégla burkolófal
7 cm légrés
15 cm vasbeton mellvédfal
1 cm habarcs
12 cm kisméretű nyerstégla burkolófal

F17 12 cm szigetelést tartó kisméretű téglafal
2 rtg. bit. vastaglemez talajvízszigetelés
5 cm szigetelést védő táblás hőszigetelés
15 cm vasbeton támfal
1 cm habarcs
12 cm kisméretű nyerstégla burkolófal

F18 51 cm tégla aláfalazás/jet-grooting, belső simítással
2 rtg. bit. vastaglemez talajvízszigetelés
4 cm táblás hőszigetelés
12 cm vasbeton fal, belső oldalán vakolt

F19 51 cm meglévő kisméretű nyerstégla fal, belső
oldalán belsőépítészeti struktúr-vakolattal

R1 (felbontott meglévő burkolat helyén)
12 cm kisméretű nyerstégla padlóburkolat
3 cm homokágy
- meglévő vasalt beton aljzat

R2 (felbontott meglévő burkolat helyén)
3 cm terrazzo burkolat, aljzatkiegyenlítésen
5 cm aljzatbeton
- beton aljzat
- szigetelés, aljzatbetonon

R3 3 cm terrazzo burkolat, aljzatkiegyenlítésen
12 cm vasalt beton aljzat
1 rtg. technológiai fóliaszigetelés
4 cm lépésálló extrudált hőszigetelés
2 rtg. bit. vastaglemez talajvízszigetelés
6 cm aljzatbeton
20 cm rostált kavics aljzat

R4 (felbontott meglévő burkolat helyén)
0,5 cm cementsímítás
- meglévő, szigetelt vasalt beton aljzat

R5 (felbontott meglévő burkolat helyén)
2 cm borovi fenyő padló
2,5 cm párnafa (párnafák között táblás hőszig.)
- meglévő, szigetelt vasalt beton aljzat

R6 2 cm gres-lap burkolat, aljzatkiegyenlítésen
12 cm vasalt beton aljzat
1 rtg. technológiai fóliaszigetelés
4 cm lépésálló extrudált hőszigetelés
2 rtg. bit. vastaglemez talajvízszigetelés
6 cm aljzatbeton
cm rostált kavics aljzat

R7 4,5 cm borovi fenyő padló
2 cm rezgésszigetelés
7,5 cm párnafa
20 cm vasbeton födémlemez

R8 1,6 cm padlószőnyeg burkolat, aljzatkiegyenlítésen
15 cm (min.) vasbeton lépcsős födémlemez

R9 (felbontott meglévő burkolat helyén)
3 cm terrazzo burkolat, aljzatkiegyenlítésen
4,5 cm aljzatbeton
2 cm akusztikai úsztatóréteg
6 cm meglévő felbetonozás
24 cm BOHN téglabetétes födém + mennyezetvakolat

R9* (felbontott meglévő burkolat helyén)
1 cm linoleum burkolat, aljzatkiegyenlítésen
6,5 cm aljzatbeton
2 cm akusztikai úsztatóréteg
6 cm meglévő felbetonozás
24 cm BOHN téglabetétes födém + mennyezetvakolat

R10 (felbontott meglévő fedés helyén)
5,1 cm hullámpala fedés
5 cm ellenléc (légrés)
1 rtg. alátétlemez
14 cm hőszigetelés (szelemenek között)
4 cm meglévő felbetonozás
24 cm BOHN téglabetétes födém + mennyezetvakolat
- belsőépítészeti álmennyezet

R11 10 cm cementrabic lemez + mennyezetvakolat

R12 1,6 cm padlószőnyeg burkolat, aljzatkiegyenlítésen
15 cm vasbeton födémlemez + mennyezetvakolat

R13 2 cm gres-lap burkolat, aljzatkiegyenlítésen
0,2 cm kent használati víz elleni szigetelés
4,8 cm aljzatbeton
2 cm akusztikai úsztató réteg
15 cm vasbeton födémlemez + mennyezetvakolat

R14 0,5 cm cementsímítás
15 cm vasbeton födémlemez

R15 0,5 cm gumi burkolat
4,5 cm fapalló
- acél vázszerkezet
- belsőépítészeti álmennyezet

R16 5,1 cm hullámpala fedés
5 cm ellenléc (légrés)
1 rtg. alátétlemez
15 cm kasírozott ásványi gyapot hőszigetelés
(acél szelemenek között)
5 cm horganyzott acél trapézlemez
- acél szelemenek

R17 2 cm gres-lap burkolat, kent szigetelésen
12 cm vasalt beton aljzat
1 cm felületszivárgó vízelvezető réteg
1 rtg. PVC üzemi víz elleni szigetelés
5-8 cm expandált polisztirol lejtést adó réteg
4 cm akusztikai úsztató réteg
20 cm vasbeton lemezfödém + mennyezetvakolat

R18 (felbontott meglévő burkolat helyén)
1 cm linoleum burkolat, aljzatkiegyenlítésen
5 cm aljzatbeton
- betonaljzat
- szigetelés, aljzatbetonon

R19 (felbontott meglévő burkolat helyén)
1 cm linoleum burkolat, aljzatkiegyenlítésen
5 cm aljzatbeton
2 cm akusztikai úsztató réteg
4 cm aljzatbeton
24 cm BOHN téglabetétes födém + mennyezetvakolat

R20 (felbontott meglévő burkolat helyén)
2 cm gres-lap burkolat, aljzatkiegyenlítésen
4 cm aljzatbeton
2 cm akusztikai úsztató réteg
4 cm aljzatbeton
24 cm BOHN téglabetétes födém + mennyezetvakolat

R21 (felbontott meglévő burkolat helyén)
2 cm gres-lap burkolat, aljzatkiegyenlítésen
6 cm aljzatbeton
20 cm vasbeton födémlemez + mennyezetvakolat
- acélgerenda gyámolítás

R22 (felbontott meglévő fedés helyén)
5,1 cm hullámpala fedés
5 cm ellenléc (légrés)
1 rtg. alátétlemez
10 cm hőszigetelés (szelemenek között)
2 cm deszkázat
- meglévő acél tartók

R23 (felbontott meglévő fedés helyén)
5,1 cm hullámpala fedés
5 cm ellenléc (légrés)
1 rtg. alátétlemez
10 cm hőszigetelés (szelemenek között)
24 cm BOHN téglabetétes födém + mennyezetvakolat

R24 12 cm kisméretű tégla burkolat
3 cm homokágy
12 cm aljzatbeton
1 rtg. bit. vastaglemez csapadék elleni szigetelés
5-11 cm aljzatbeton (lejtésben)
20 cm rostált kavics aljzat

R25 1 cm linoleum burkolat, aljzatkiegyenlítésen
12 cm vasalt beton aljzat
1 rtg. technológiai fóliaszigetelés
4 cm lépésálló extrudált hőszigetelés
2 rtg. bit. vastaglemez talajvízszigetelés
6 cm aljzatbeton
20 cm rostált kavics aljzat

R26 5,5 cm kisméretű fejelő tégla burkolat
2,5 cm homokágy
5 cm szűrő aljzatbeton
1 rtg. technológiai fóliaszigetelés
2 rtg. bit. vastaglemez csapadék elleni szigetelés
15 cm lépésálló extrudált hőszigetelés
4-11 cm könnyűbeton kitöltés (lejtésben)
15 cm vasbeton födémlemez + mennyezetvakolat

R27 12 cm kisméretű tégla burkolat
3 cm homokágy
15 cm vasbeton lemez
4,5 cm szerelőbeton
1 rtg. bit. vastaglemez szigetelés
5 cm aljzatbeton
20 cm rostált kavics aljzat

Megjegyzés:
a metszet olvashatósága érdekében
a tetőgerinc hő- és füstelvezetőjét
(lásd: C-C metszeten) itt nem
ábrázoljuk, csak alsó, emelkedő
sikját szerepeltetjük

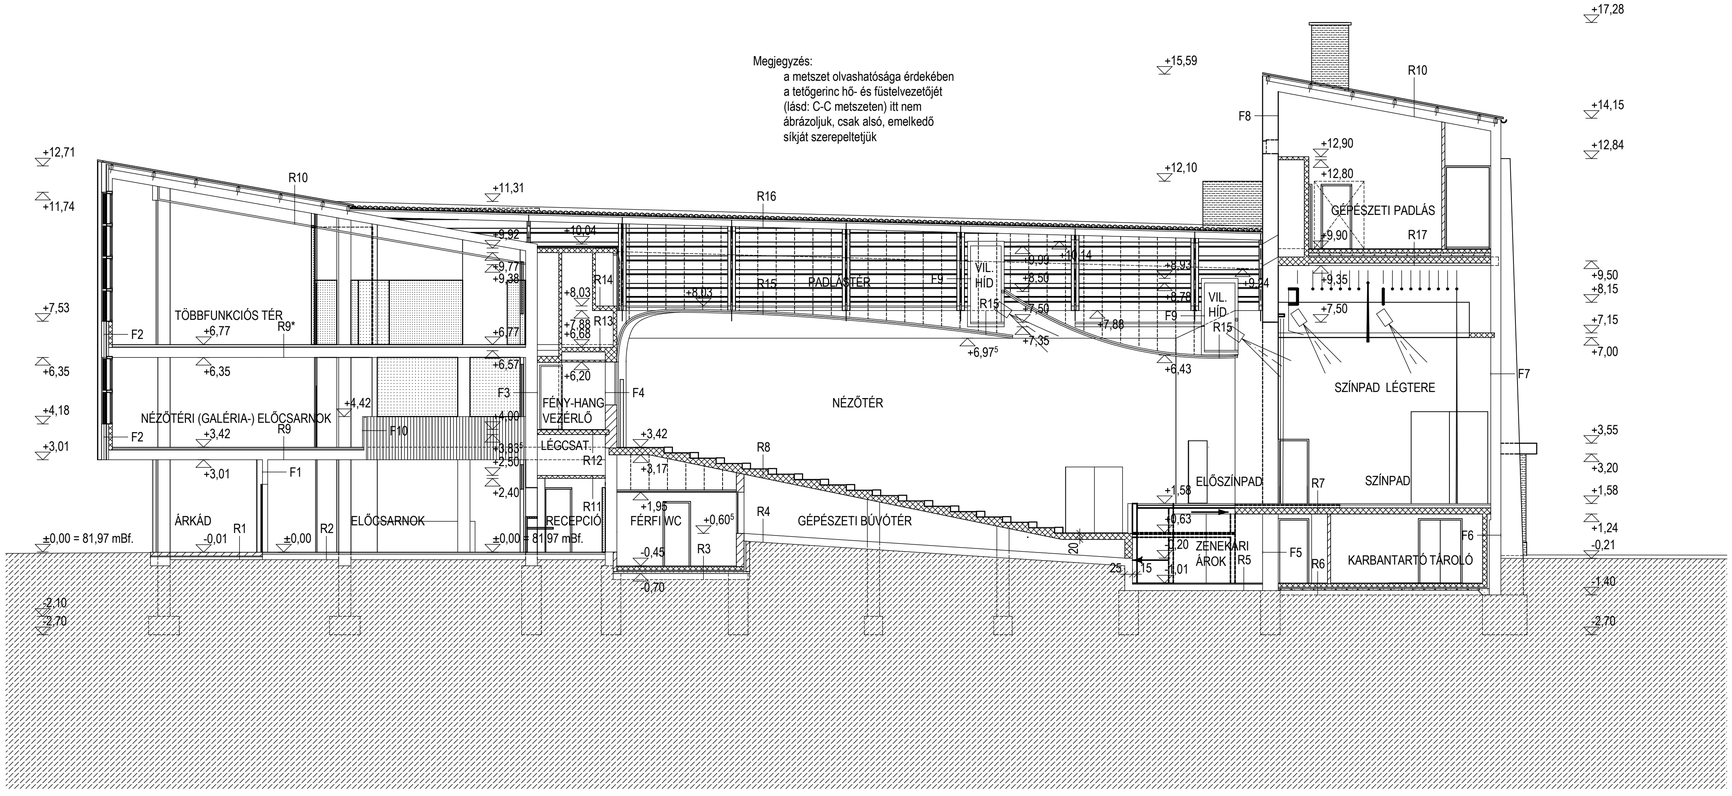

Építtető: Hódmezővásárhely Megyei Jogú Város Önkormányzata
(6801 Hódmezővásárhely, Kossuth tér 1.)

Tervező: JANÁKY ÉS FÜREDI ÉPÍTÉSZSTÚDIÓ KKT.

Janáky és Füredi Építészstúdió Kkt.
1014 Budapest, Tárnok utca 3.

Hódmezővásárhely, Petőfi Sándor Művelődési Központ
(6801 Hódmezővásárhely, dr. Rapcsák András út 7.)
teljes rekonstrukciójának, bővítésének és környezete
rendezésének építési engedélyezési terve

Meglévő PMK épület tervezett állapota
A-A metszet **m = 1:100** **ÉM - 7**

Építészet: Janáky György
Janákyné Füredi Gizella
(Janáky és Füredi Építészstúdió Kkt.)

Janáky István DLA
(Hely Bt.)

Budapest, 2009. április hó