


HÓDMEZŐVÁSÁRHELY TELEPÜLÉSRENDEZÉSI TERVE  
TELEPÜLÉSSZERKEZETI TERV – MÓDOSÍTÁS 2008.

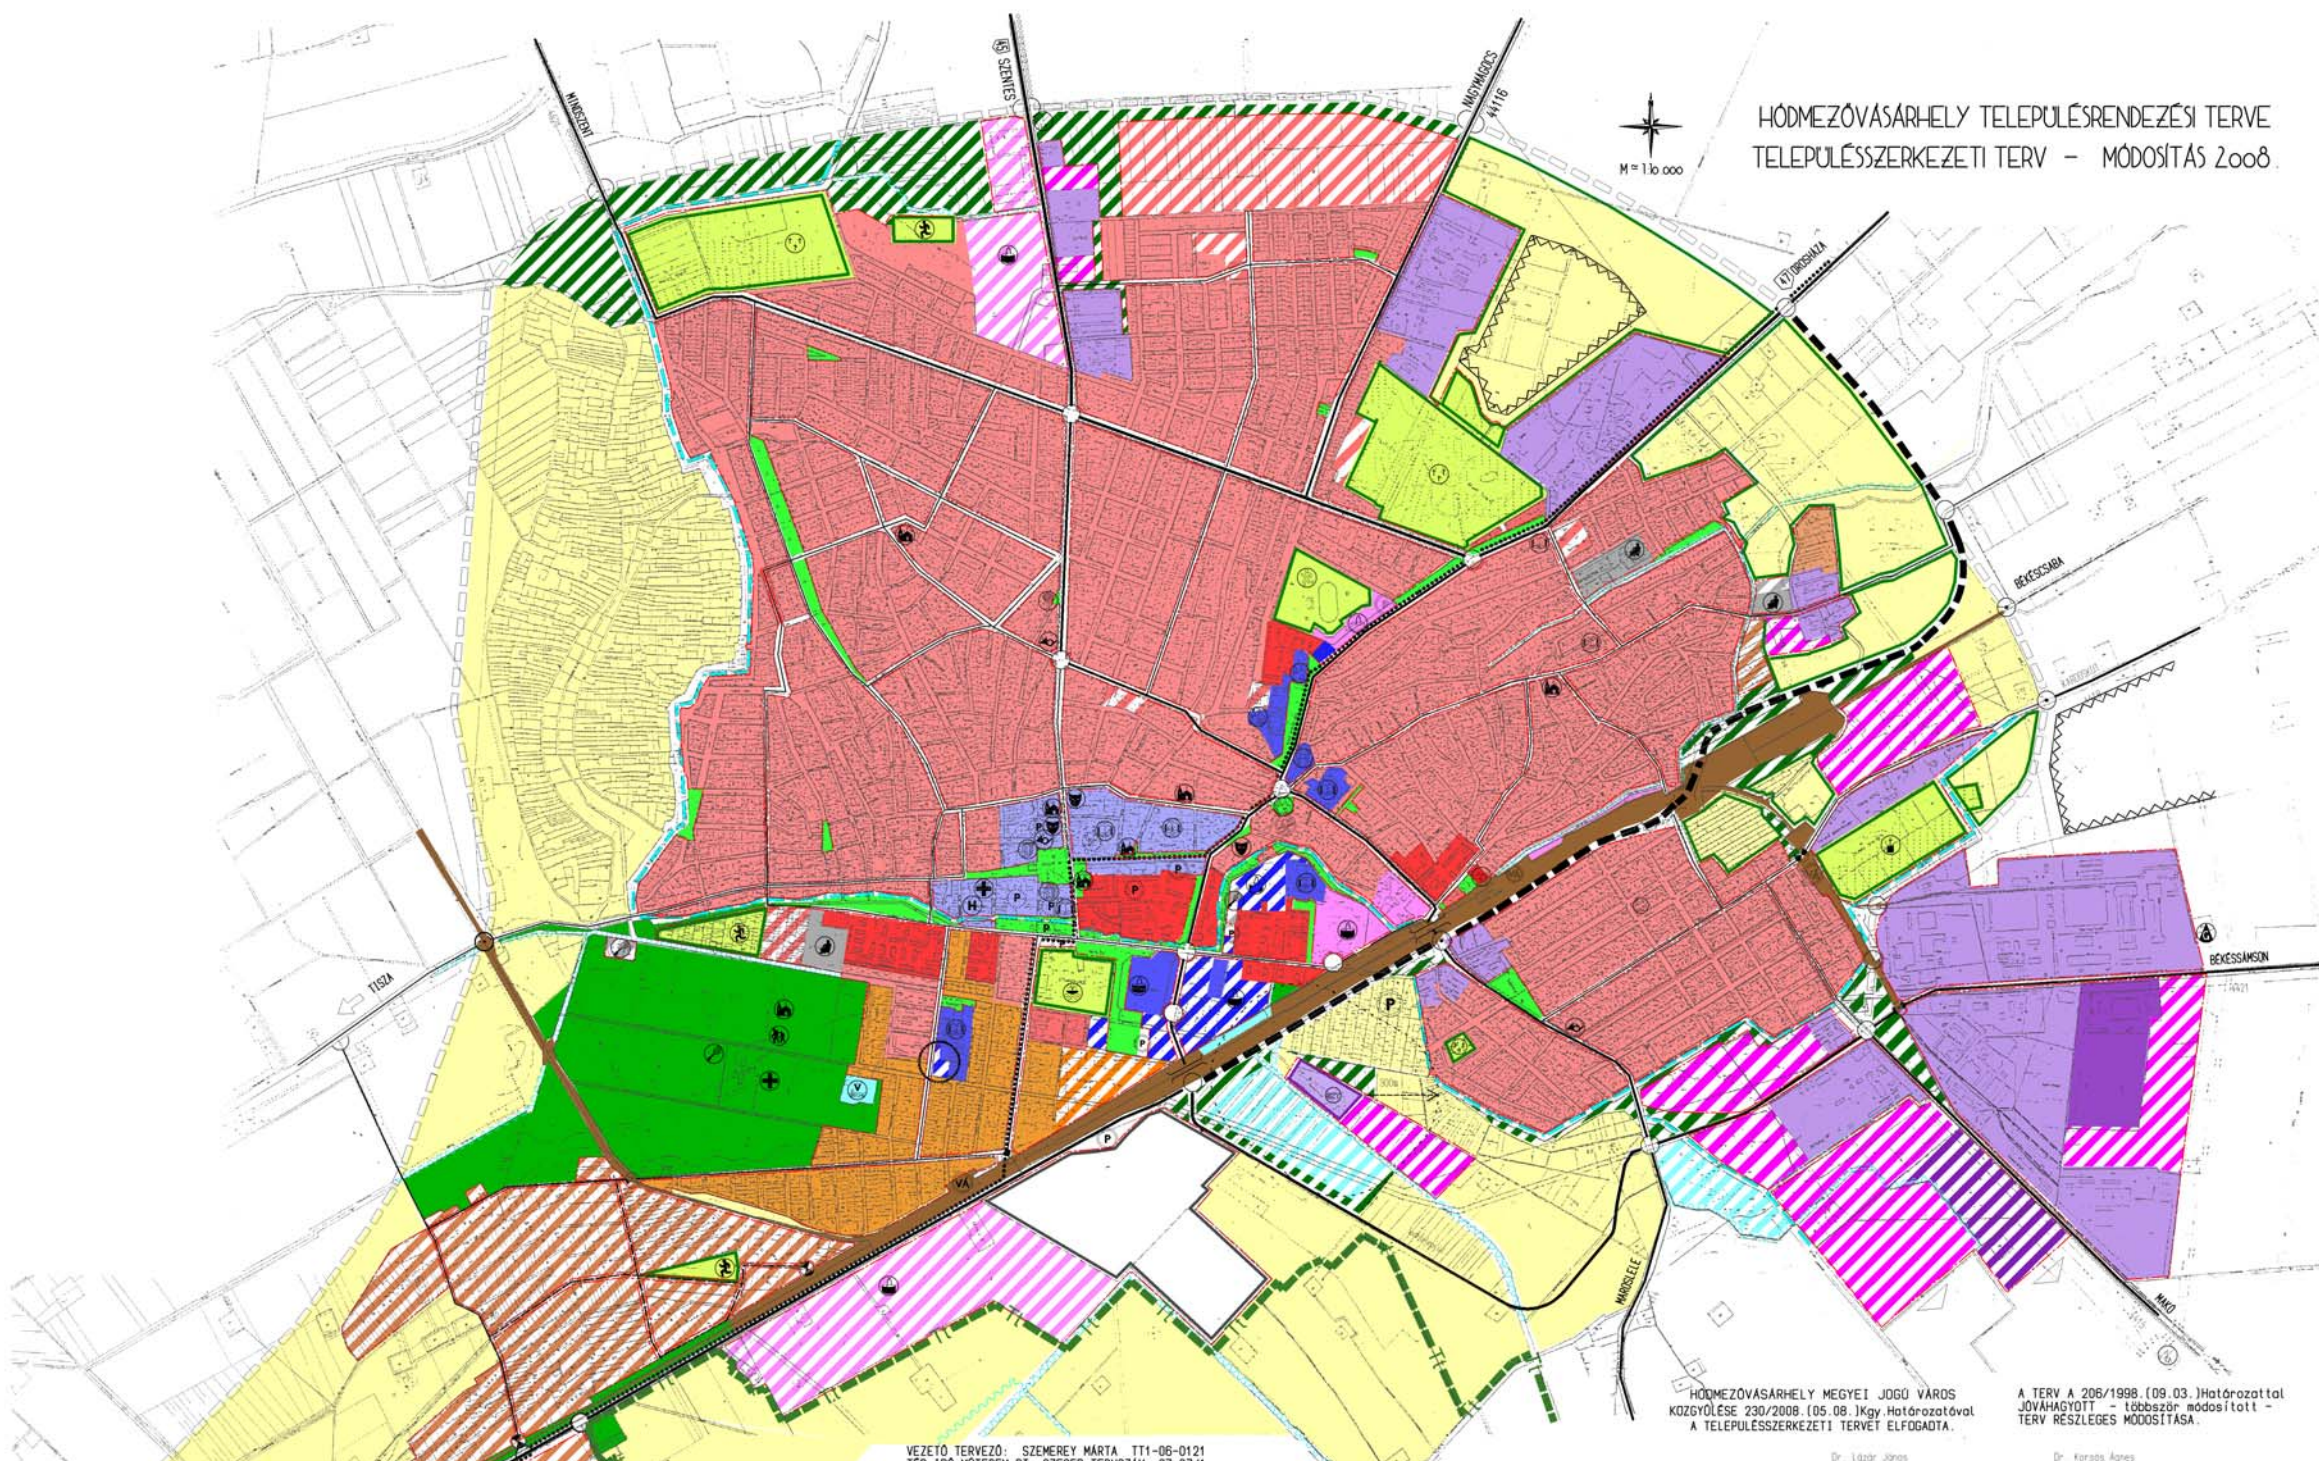

VEZETŐ TERVEZŐ: SZEMERÉY MÁRTA TT1-06-0121  
TER-TÖB MŰTEREM BT., SZEGED TERVSZÁM: 07-07/1

HÓDMEZŐVÁSÁRHELY MEGYEI JOGÚ VÁROS  
KÖZGYŰLÉSE 230/2009. (05. 08.) JKgy. Határozatával  
A TELEPÜLÉSSZERKEZETI TERVET ELFOGADTA.

A TERV A 206/1998. (09. 03.) Határozattal  
JÓVÁHAGYOTT – többször módosított –  
TERV RÉSZLEGES MÓDOSÍTÁSA.

Dr. László János  
polgármester

Dr. Koröcs Ágnes  
jegyző

JELMAGYARZAT

	Bepítelt és beépítésre szánt, ill. beépítésre nem szánt területek határa
	Bepítelt terület
	Beépítésre szánt terület
	Nagyvárosias lakóterület
	Kisvárosias lakóterület
	Karlvárosias lakóterület
	Faluos lakóterület
	Településközpont vegyes terület
	Központi vegyes terület
	Kereskedelmi, szolgáltató
	Ipari gazdasági terület
	Ipari/ter. jelentős körny. i hatással

	Különleges terület	Influenyterület, különleges
	Honvédelmi terület	
	Személyszállítás	
	Temető, kegyeleti park	
	Sportterület	
	szabadidőpark	
	Teremléstrand	
	Beépítésre nem szánt terület	
	Vasúterület	
	Zöldterület	
	Érdőterület/tervezett	
	Mezőgazdasági/rekultiválható terület	
	Vízgazdálkodási terület/tervezett	
	II. rendű örvédelmi táj/létes./helyjelvezető csatorna (vízgazdálkodási terület)	

	Egyéb jelek	Terület határa
		Védőterület, védőhatár, védősáv határa
		Gyorsforgalmi út, főút
		gyorsforgalmi út, főút tehermentesítő/átviteli nyomonvonó
		Országos mellékút
		Helyi gyűjtőút/korlátozott forgalommal
		Országos/területi kerékpárút
		Különszintű csomópont, kereszteződés
		Fontosabb szintbeni közúti csomópont
		Szintbeni vasúti kereszteződés
		Vasúttállomás
		Autóbusz-pályaudvar
		Jelentős közhasználatú parkolóhely
		Jelentős létszámú alatti parkolóhely
		Víz, víztorony

	Elektronos állomás
	Gázgázó állomás
	Bányászattal érintett terület határa
	Igazgatási intézmények
	Oktatási intézmények
	Művelődési intézmények
	Egyházi intézmények
	Kereskedelmi intézmények
	Kiránduló központ
	Egészségügyi intézmények
	Kórház
	Lakások otthona
	Posta
	Katasztrófavédelem
	Fejlesztési irány