


Dr. Rapcsák András utca

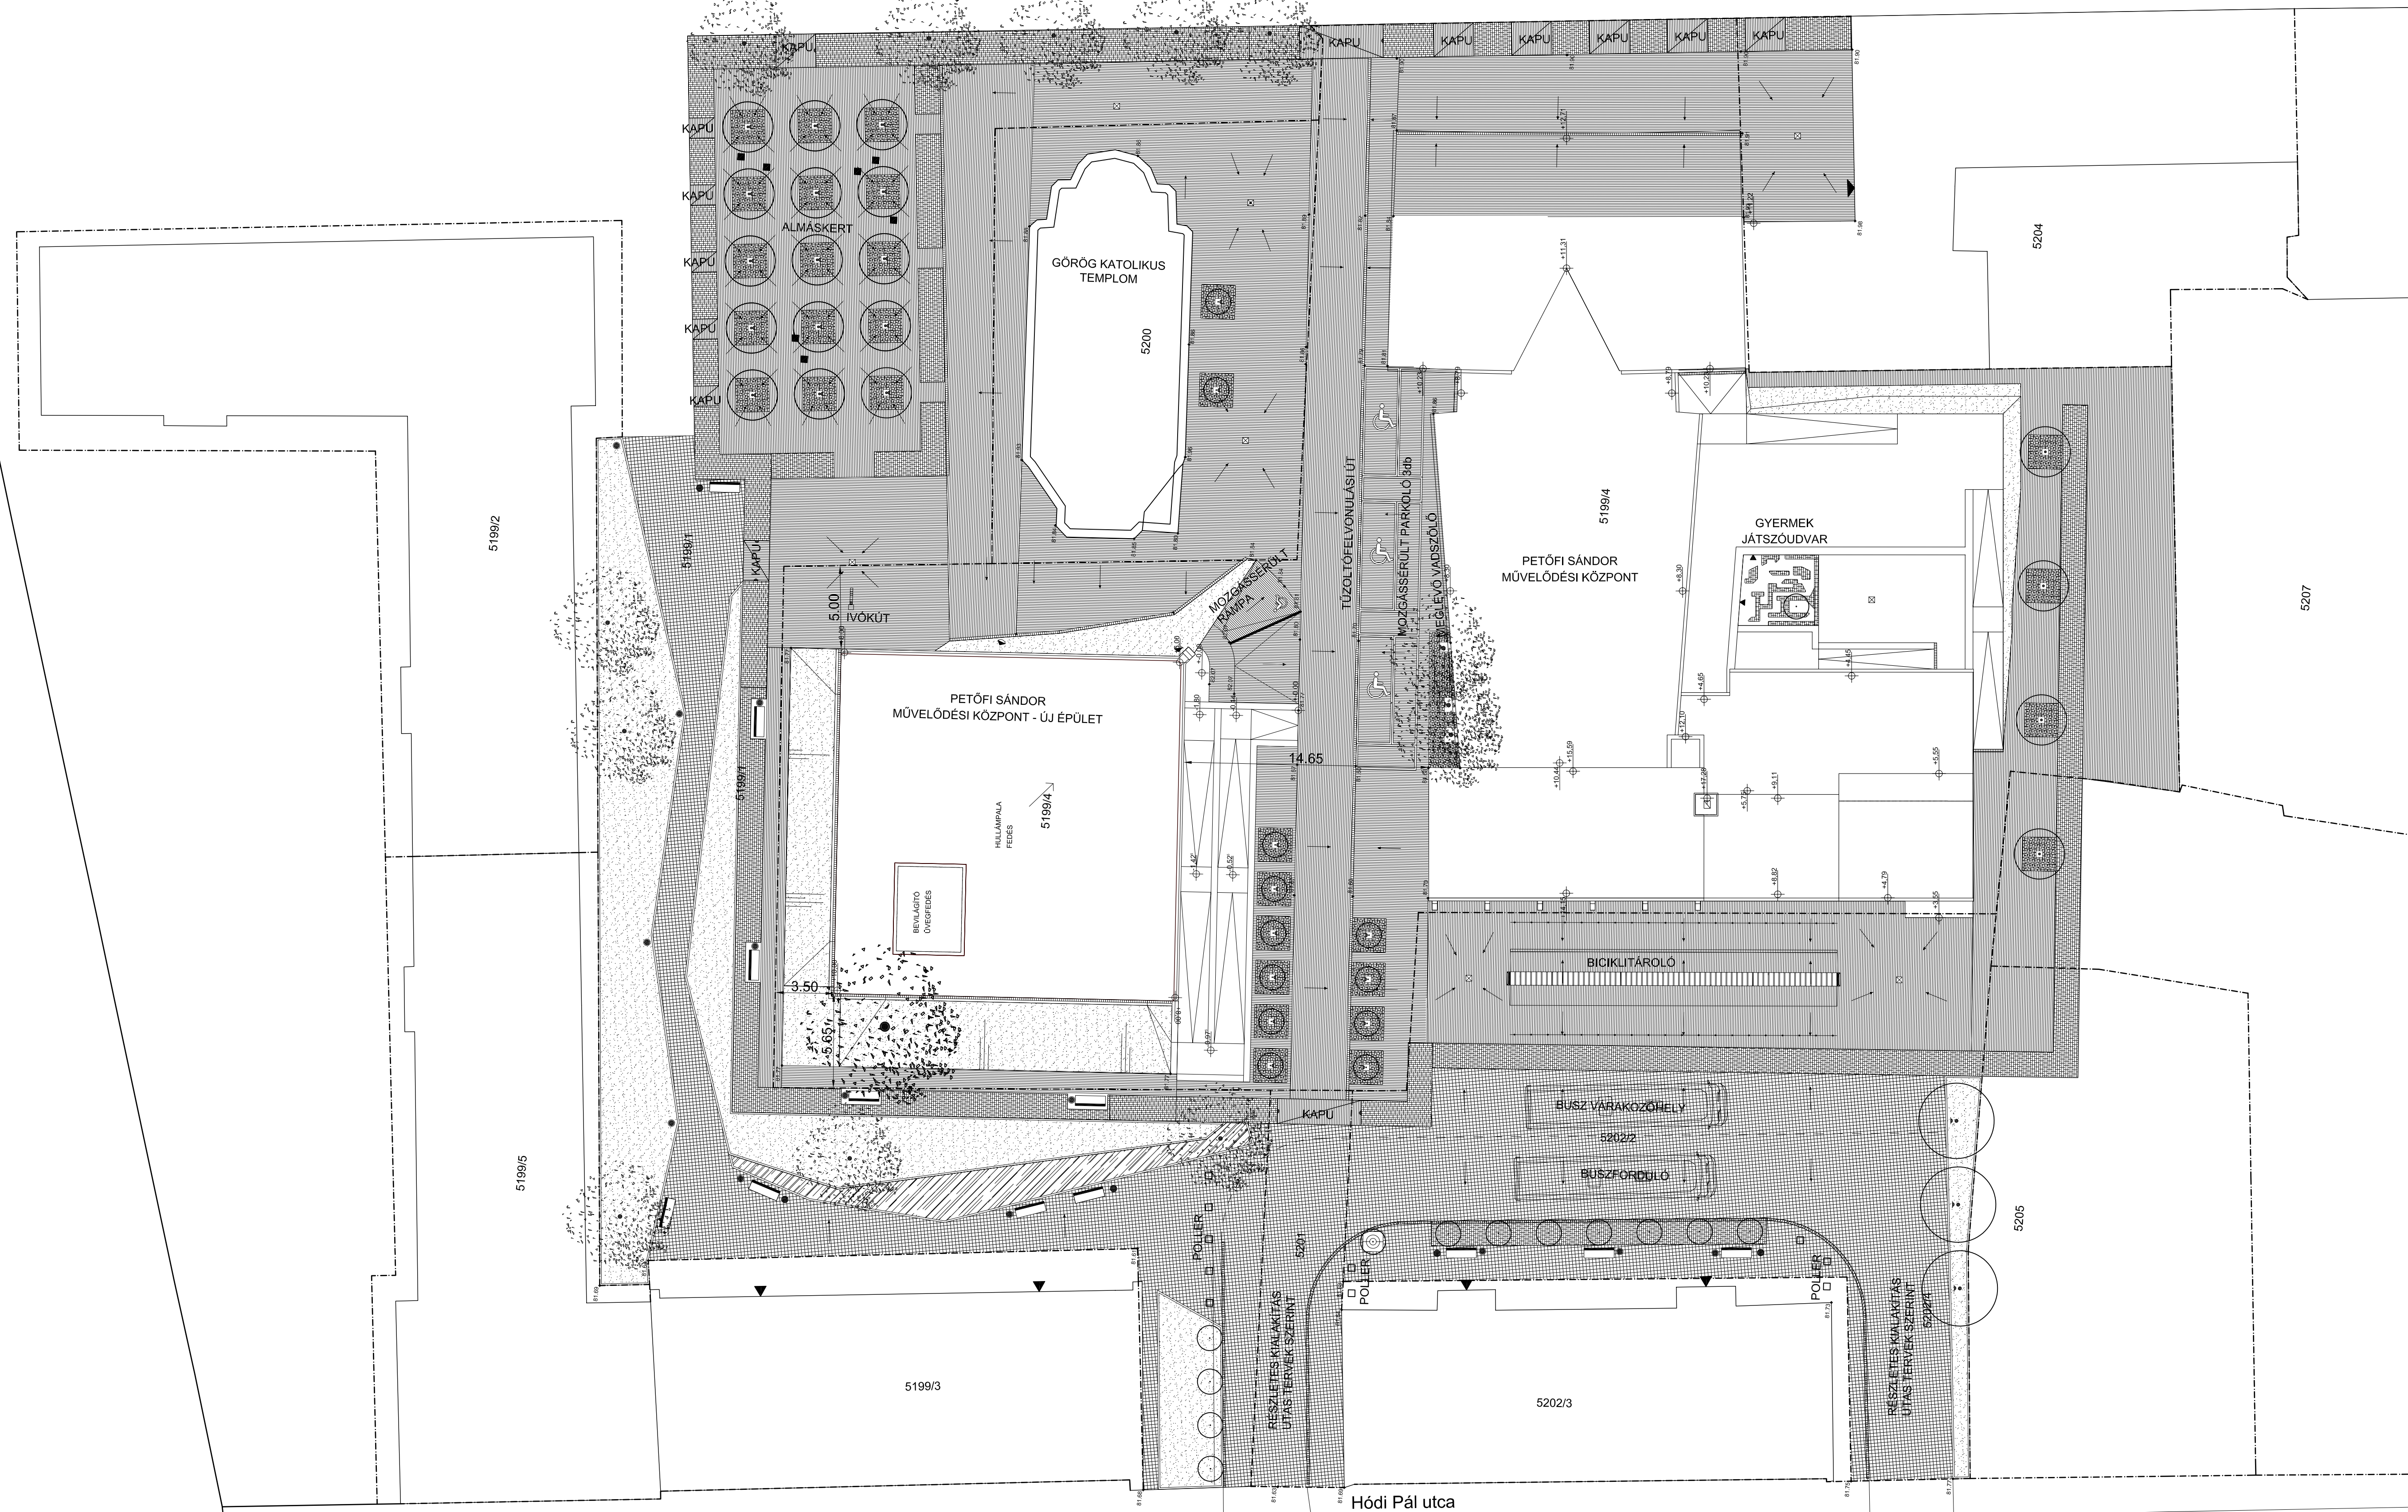

- Jelmagyarázat**
- meglévő fa
 - tervezett fa
 - tervezett sövény
 - tervezett évelő, talajtakaró
 - tervezett gyeperősítés
 - téglaburkolat
 - Semmelrock La Linea burkolat
 - téglából kirakott faveremrác
 - előregyártott faveremrác
 - támlás pad
 - szék
 - hulladékgyűjtő
 - ivókút
 - poller
 - folyóca
 - vinyelő
 - alacsony fénypontmagasságú világítótest
 - burkolatba süllyesztett mini led
 - burkolatba süllyesztett led csík
 - pontszerű fa megvilágítás
 - reflektor

Új épület: ±0.00 = 81.77 mBf
 Meglévő épület: ±0.00 = 81.97 mBf

Megrendelő: Hódmezővásárhely Megyei Jogú Város Önkormányzata
 6801 Hódmezővásárhely, Kossuth tér 1.

Generáltervező: JANÁKY ES FÜREDI Építéstudió Kft.
 székely 1014 Budapest, Tárnok utca 3.
 FÜREDI email janaky.furedi@mail.datanet.hu

Munka megnevezése: Hódmezővásárhely, Petőfi Sándor Művelődési Központ teljes rekonstrukciójának, bővítésének és környezete rendezésének építési engedélyezési terve
 6801 Hódmezővásárhely, dr. Rapcsák András út 7.

Építész felelős tervező: **Janáky György**
 építész vezető tervező E1 01-0084/05
Janáky István
 építész vezető tervező E1 01-0045/05

Tájképzés tervező: **UILandscapeArchitects Kft.**
 székely 1088 Budapest, Lőrinc pap tér 3.
 telefon 06 20 977 37 09
 email ulla@uilandscape.hu

Kovács Árpád
 tájképzésműveleményező K 01-5235

Tihanyi Dominika
 tájképzésműveleményező K 01-5245

Lukács Katalin
 tájképzésműveleményező K2-01-5208

Munkatárs: **Molnár G. Levente**
 tájképzés hallgató

Tervtípus: Engedélyezési terv
 Rajzmegnevezés: Kertépítészeti terv
 Dátum: 2009. április 10.
 Lépték: M=1:200
 Rajzsorszám: **K-2**